


Auflagerwinkel an Stahlbetonstütze

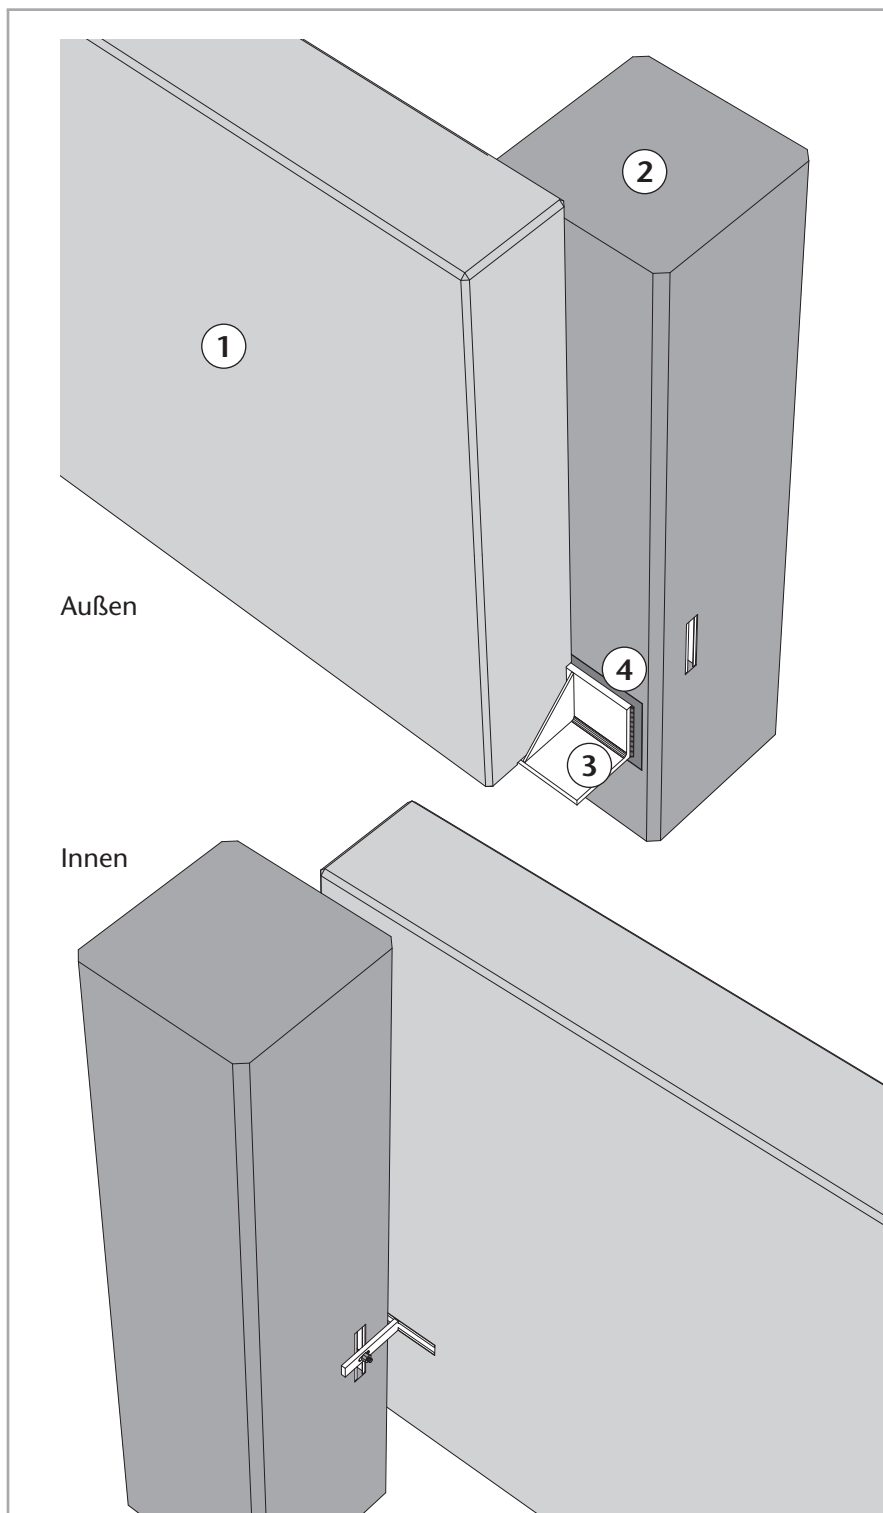

Legende:

- ① THERMODUR Wandelement
- ② Stahlbetonstütze
- ③ Auflagerwinkel
- ④ Ankerplatte bauseits