


## Eckbefestigung an Stahlbetonstütze oder Stahlstütze

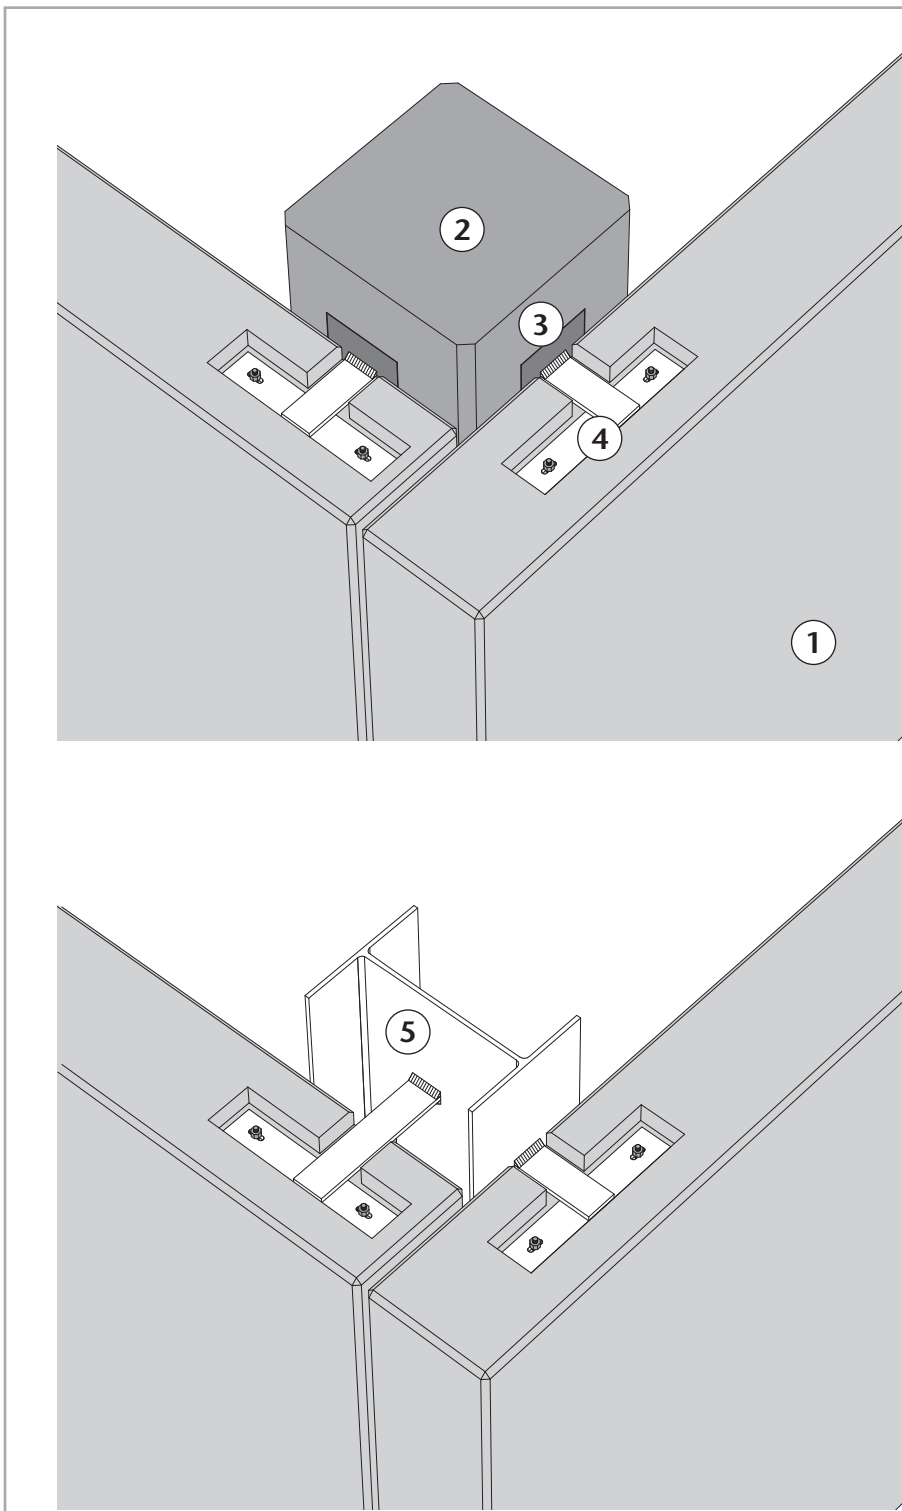

### Legende:

- ① THERMODUR Wandelement
- ② Stahlbetonstütze
- ③ Ankerplatte bauseits
- ④ Verankerung
- ⑤ Stahlstütze